
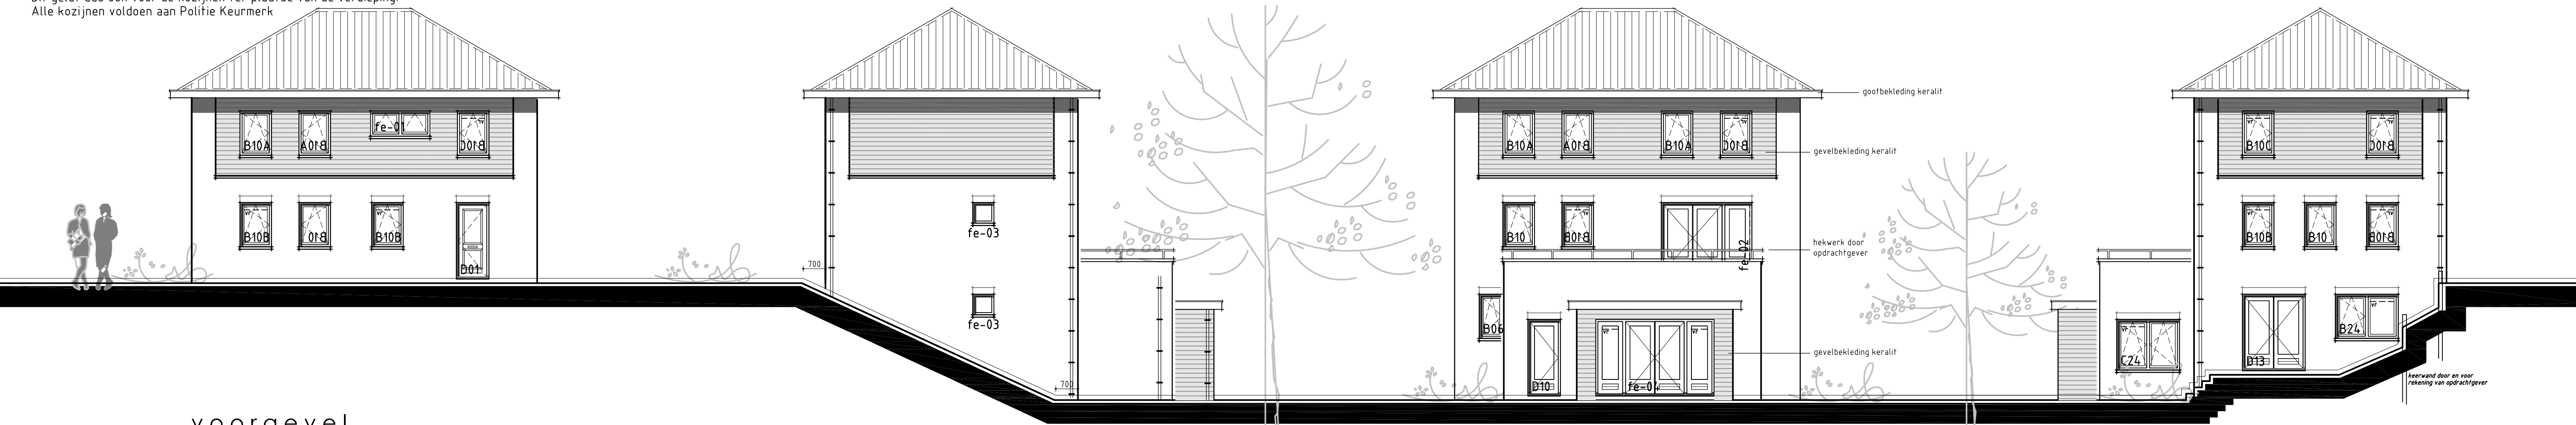


kozijntekening 1:100

KOZIJNEN UITVOEREN IN HARDHOUT
aangegeven maten zijn BRUTO MATEN

ventilatie-roosters
tpv beganegrond
tpv verdieping

negge / kantelaf 75mm!
Alle peilmaten zijn aangegeven ten opzichte van bovenkant afgewerkte vloer.
Dit geldt dus ook voor de kozijnen ter plaatse van de verdieping!
Alle kozijnen voldoen aan Politie Keurmerk

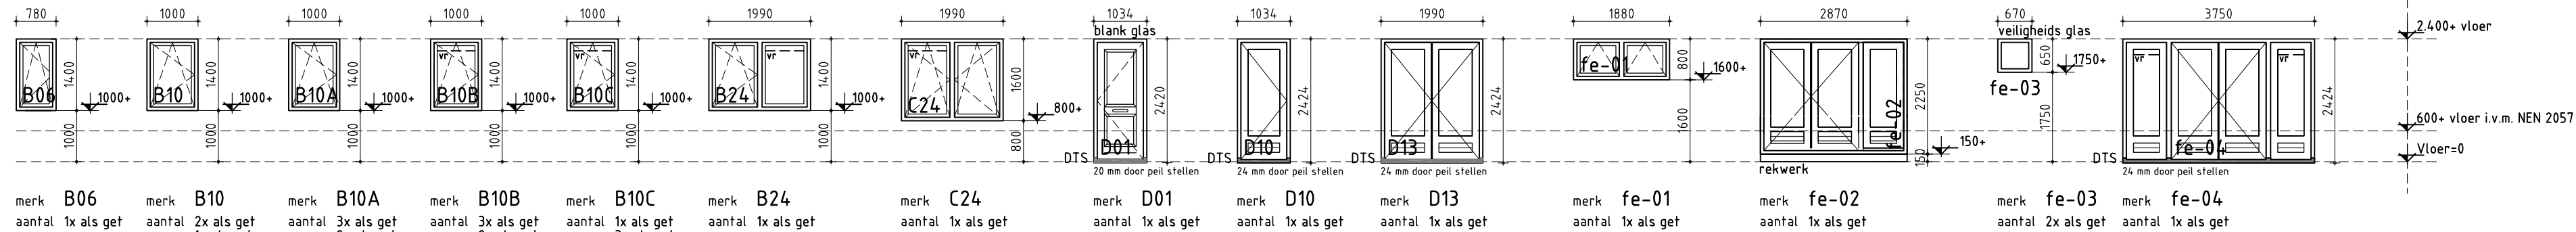


voorgevel


rechtter zijgevel

achtergevel


linker zijgevel

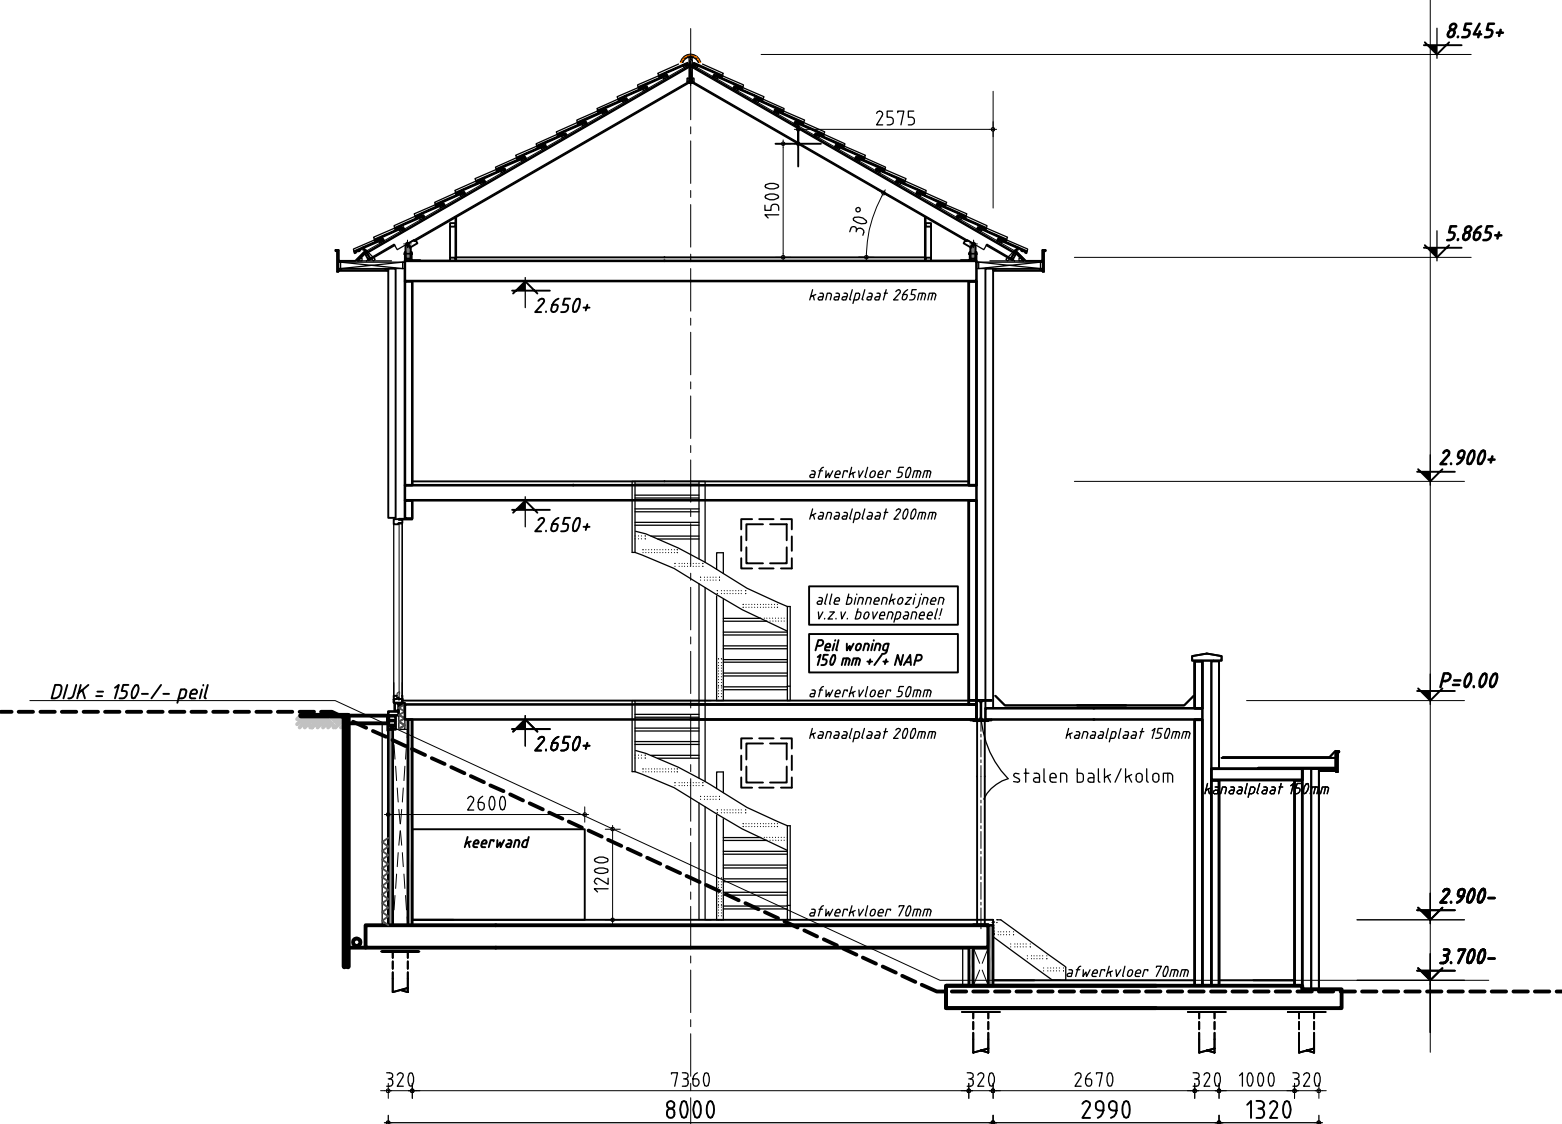


doorsnede hoofdbouw

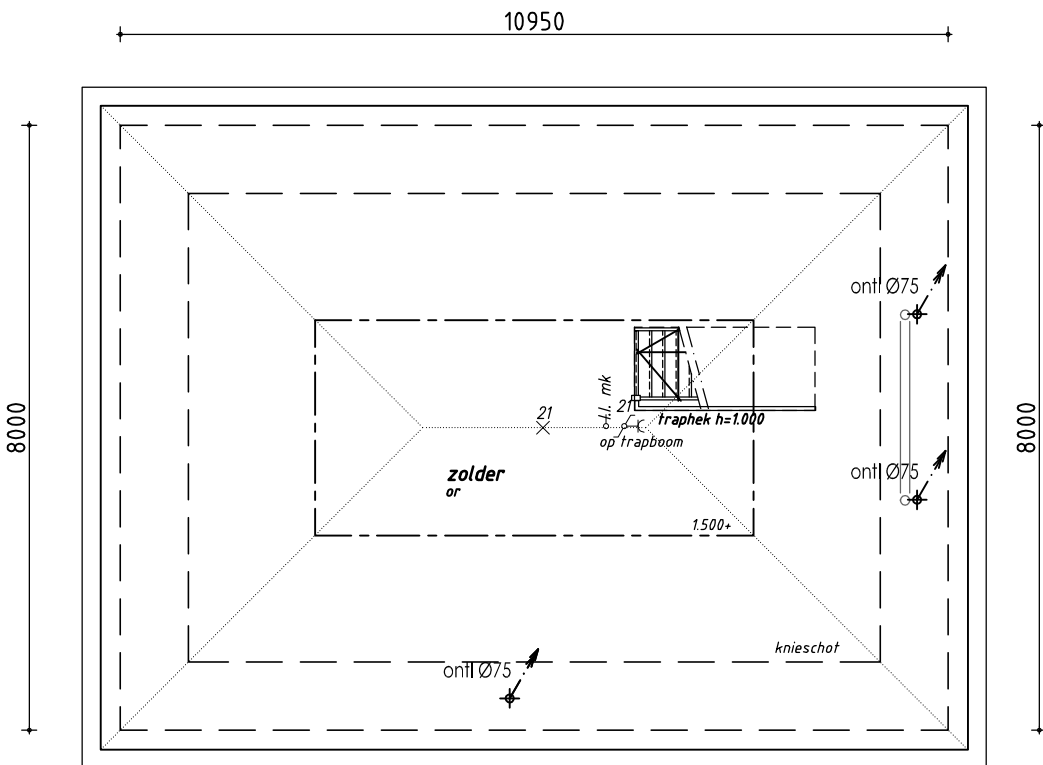


zolder

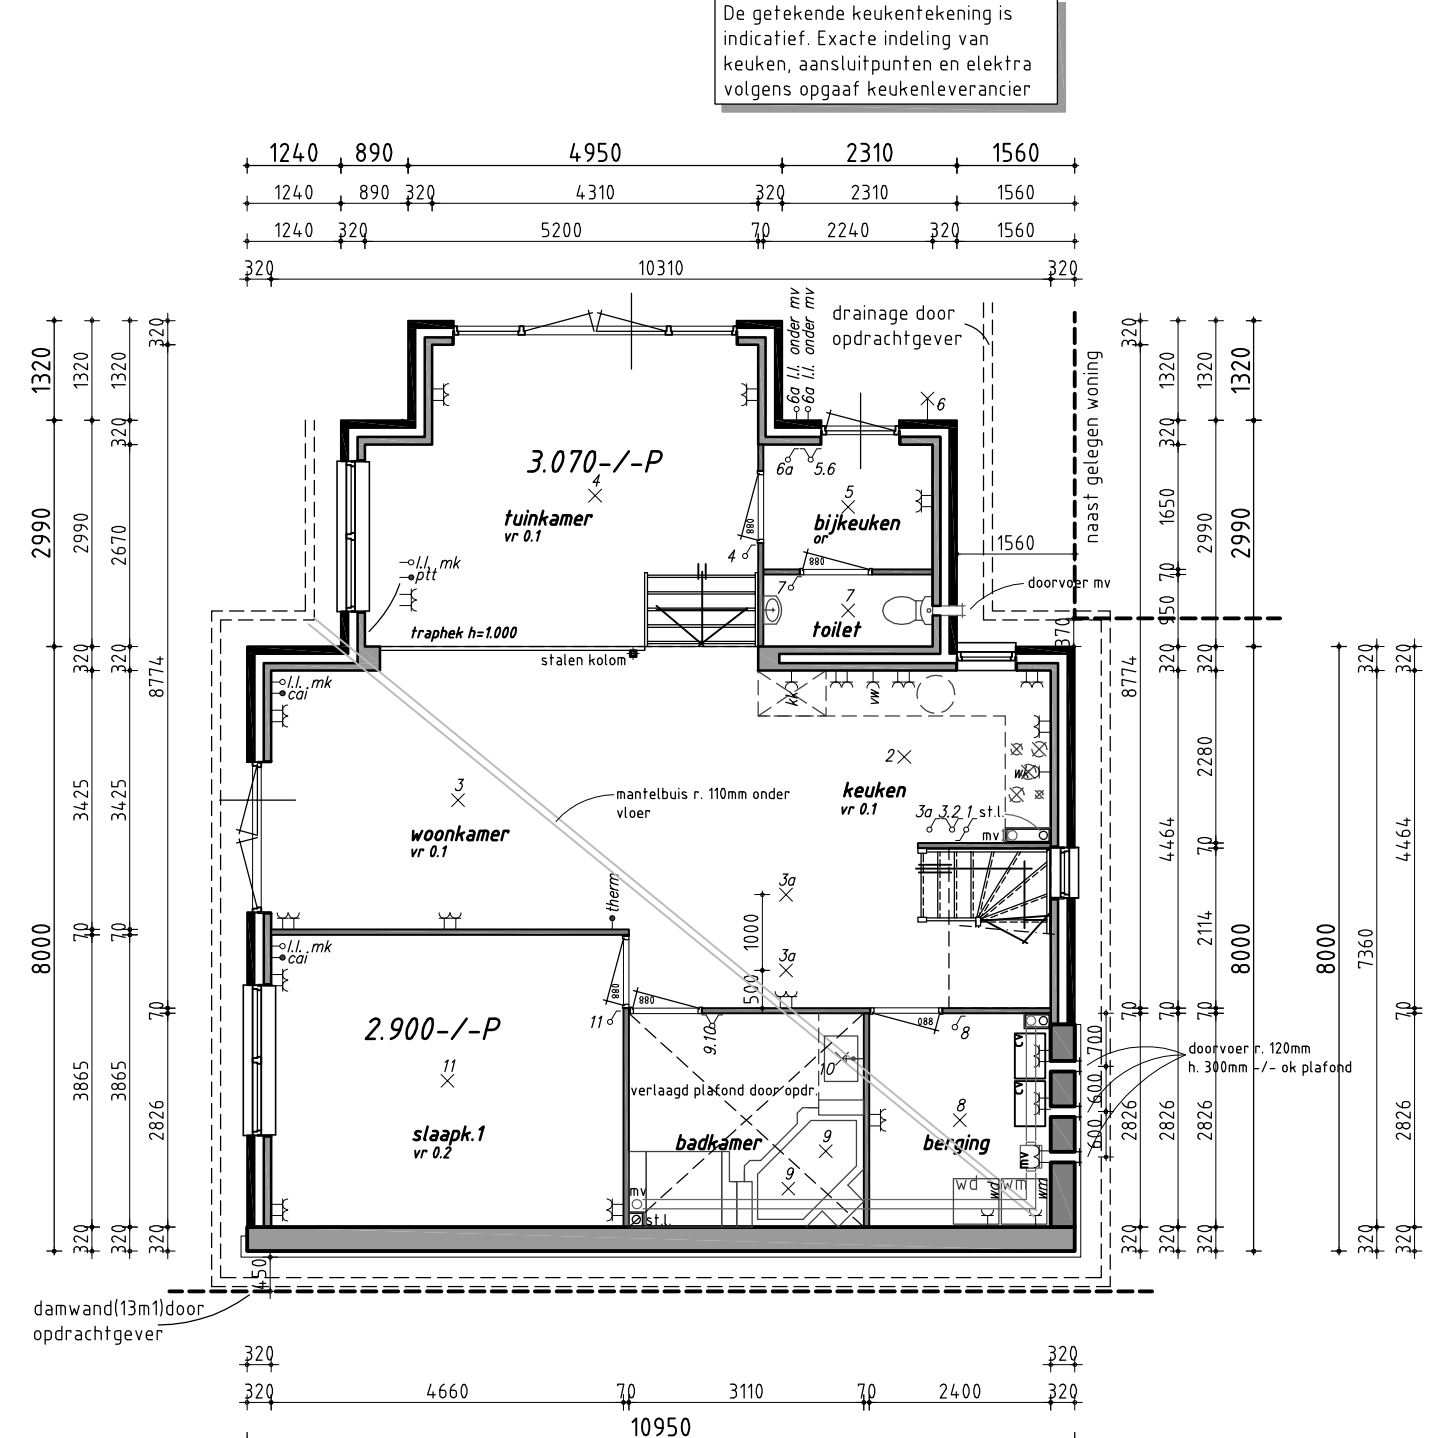

kelder

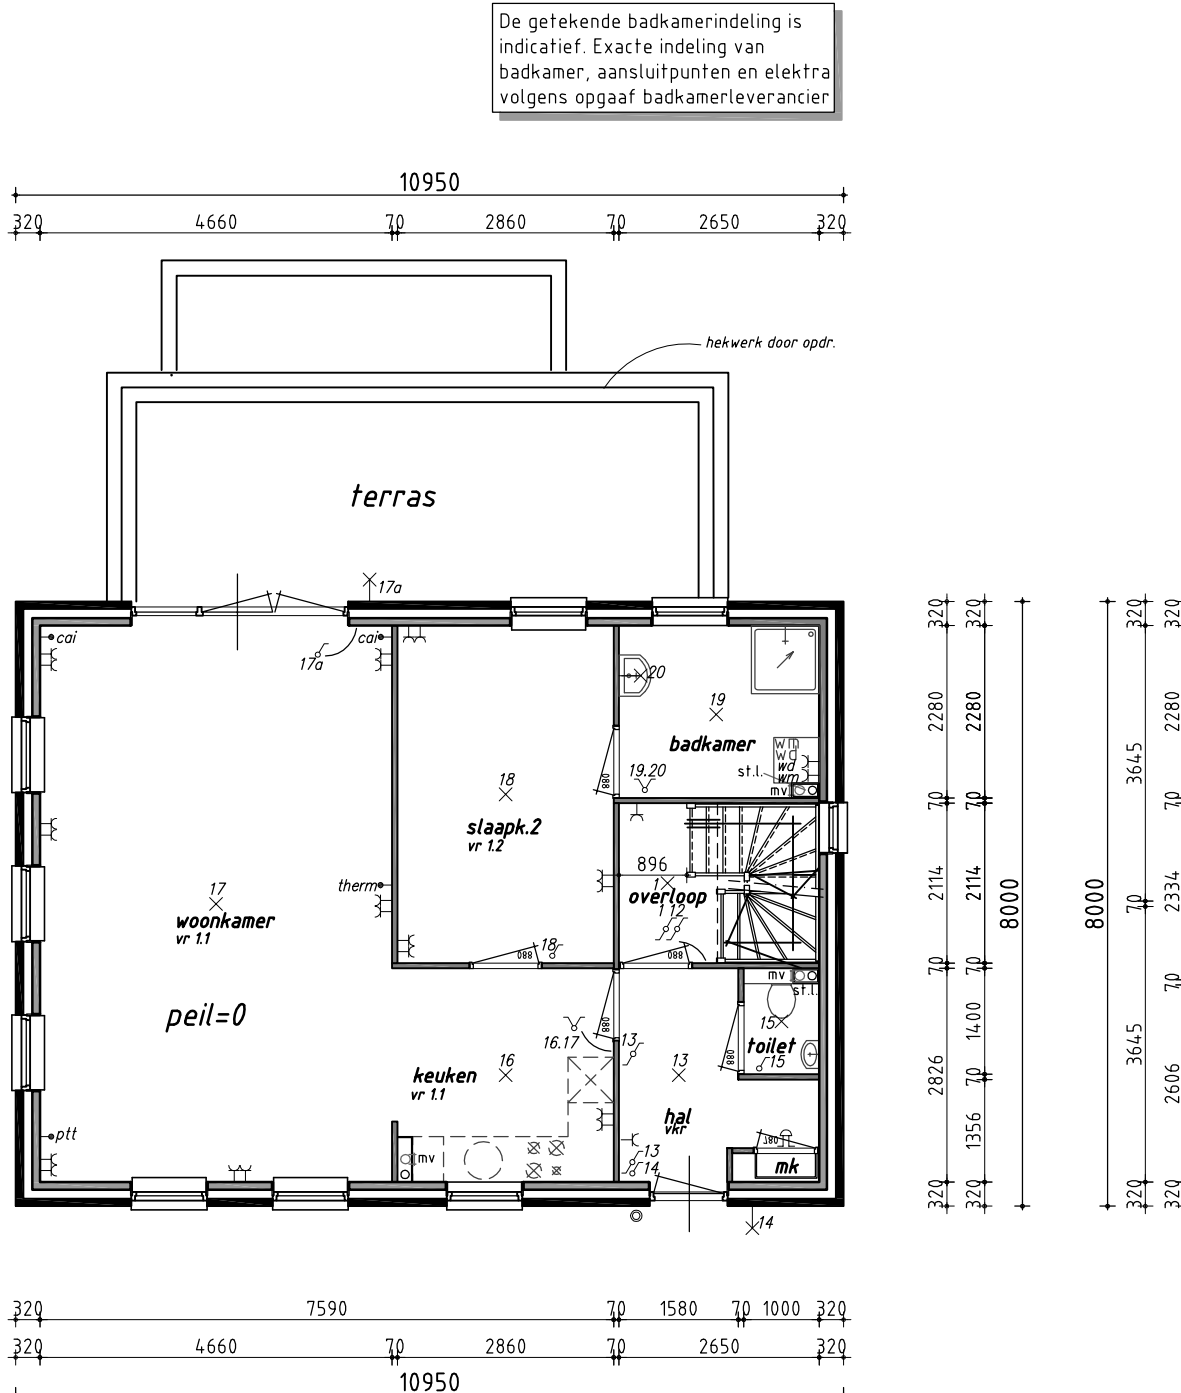

beganeground

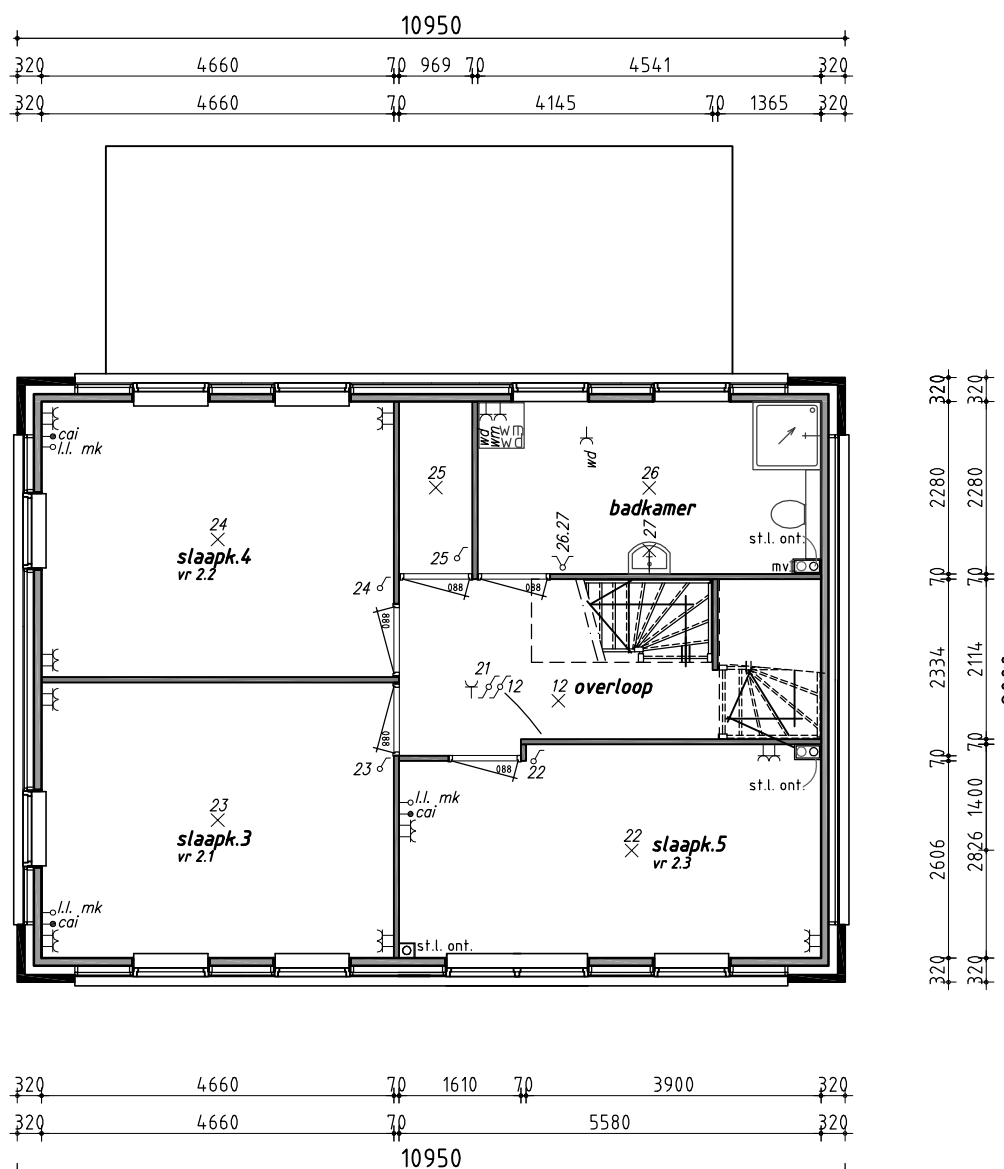

verdieping

elektra

- enkelpolige schakelaar
- hotelschakelaar
- serieschakelaar
- krusschakelaar
- plafondlichtpunt
- wandlichtpunt
- rookmelder 220V
- bedraad aansluitpunt
- loos (onbedraad) aansluitpunt
- enkel wandcontactdoos
- dubbel wandcontactdoos
- perilex
- beldrukker
- schel
- grondkabel

algemeen

Verwarming
- de CV-installatie bestaat uit een HR ketel conform specificatie van de EPC-berekening

Elektra
- loze boilerleiding nabij cv aantrengen
- electra keuken volgens de keukentekening
- minimaal 2 geaarde dubb. wcd's over 2 groepen verdeeld, en een loze leiding en doos t.b.v. perilex wcd
- wcd's geaard uitvoeren en plaatsen op 30cm. Peil tenzij anders vermeld

Maatvoering aansluitingen elektra en cv installatie volgens tekening installateur / leverancier en technische omschrijving.

Ventilatie
- toevoer van verse lucht geschiedt d.m.v. ventilatie-roosters
- type, aantal en plaats volgens ventilatieberekening
- afvoer van gebruikte lucht geschiedt mechanisch.
- meterkast door kier onder deur

Afmetingen
- voor sanitair en tegelwerk is uitgegaan van standaard elementen, mits anders aangegeven.
- de binnendeuren uitvoeren in een deurbreedte van 880mm (opdek), tenzij anders vermeld
- de deurhoogte is 235mm
- de buitendeuren uitvoeren in een deurbreedte van 930mm
- de deurhoogte is 235mm
- 2cm detail t.p.v. voor deur

NEN normen


Drinkwater
- NEN 1083 - correctieblad
Elektra
- NEN 1010 104-1, 314
Ventilatie
- NEN 1087 (2557, 2757)
Daglicht
- NEN 2057
Oppervlakte
- NEN 2580
VMA en HVA
- NEN 325
Geluidswering
- NEN 5077
Brandveiligheid
- NEN 5887 (5996)
Brand
- NEN 5702, 6069, 6071, 6072, 9073
f-factor
- NEN 2778
luchtheletoestroom
- NEN 2686

kleur & materiaalstaat

ONDERDEEL	MATERIAAL	KLEUR	TYPE
frasmaam	baksteen	nvt	nvt
gevelmetselwerk	baksteen	rood genuanceerd	MKQ.03
voegwerk	specie	donkergrijs	
raamtoppels	keramisch	antraciet	Terra
laten buiten	staal, th. verzinkt	grijs naturel	-
kozijnen	meranti	cremewit	RAL 9001
ramen	meranti	cremewit	RAL 9001
deuren	merbau	cremewit	RAL 9001
voordeur	merbau	cremewit	RAL 9001
ventilatie-roosters i/h glas	aluminium	cremewit	RAL 9001
dakbedekking schuin dak	keramisch	zwart voldonker	Hollander
windveren/boeien	keramisch	keramisch	RAL 9001
onderzijde windveren/boeien	keramisch	keramisch	RAL 9001
rafbakwerk	keramisch	keramisch	RAL 9001
dakbedekking plat dak	2-laags bitumineus	antraciet	-
daktrim	grijs naturel	grijs naturel	-
dakgoten	zink	grijs naturel	-
hemelwaterafvoeren	zink	grijs naturel	-

afkortingen

ak	afzuigkap
c	closet
cv	cv-ketel
db	douche
de	deurbel
f	fonteinje
g	gootsteen
hwa	hemelwater afvoer
kk	koelkast
kookl.	kookleiding
mv	mechanische ventilatie
ol	ontspanningsleiding
os	ontslappingsstuk
r	radiator
rc	plint radiator
sk	suskasten
sp	schroep
v	vloerverwarming
vr	ventilatie-rooster kozijn
vw	vuilwater afvoer
wcd	wandcontactdoos
wm	wasautomaat
wd	wasdroger
wt	wasafval

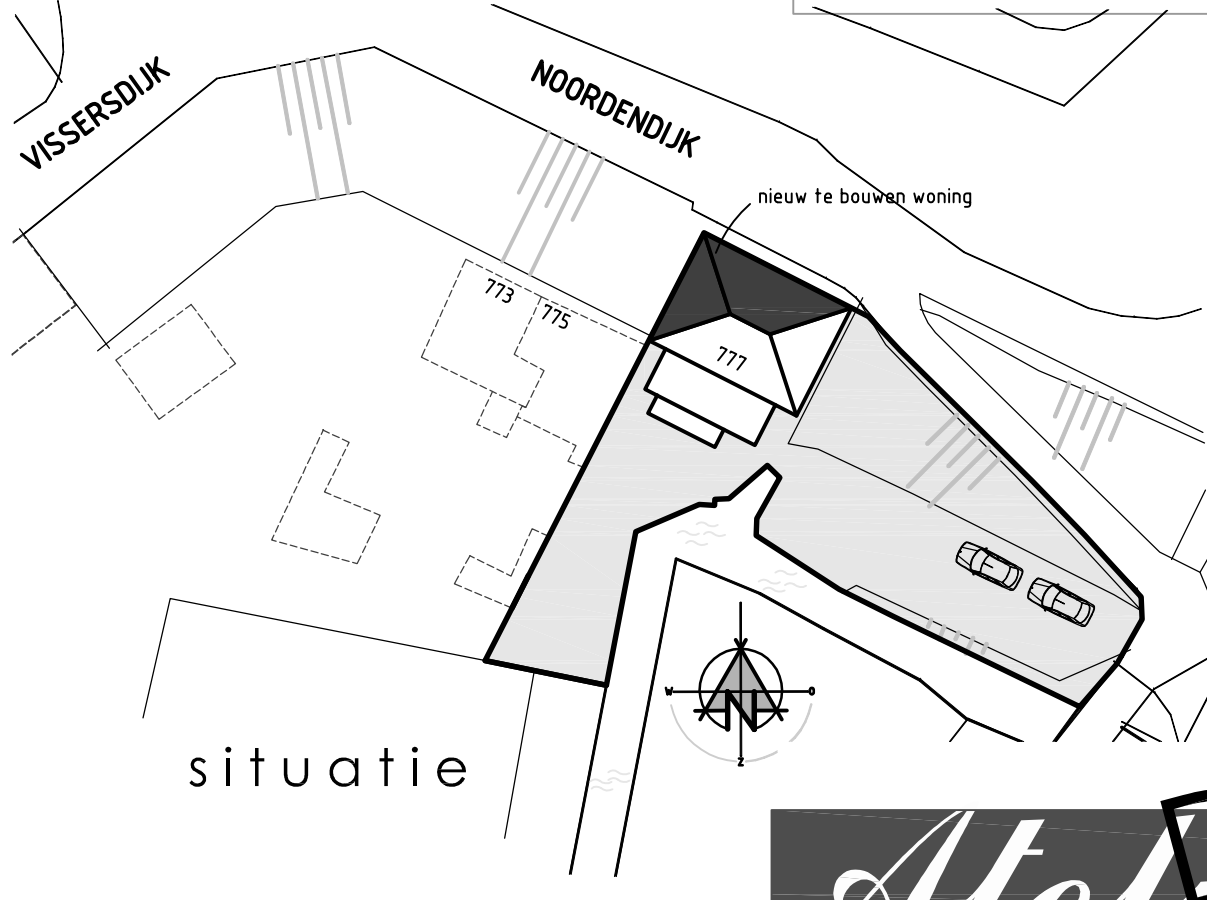

situatie

situatie

KADESTRAAL BEKEND:
gemeente: Dordrecht
sectie: nmb nummer: nmb

PLAATSELIJK BEKEND:
gemeente: Dordrecht
bouwplaats: Dordrecht
bestemmingsplan: niet bekend
bouwstraat: Noordendijk 777
kavel: niet bekend
schaal: 1:1000

renvooi

BRUTO VLOEROPPERVLAK
hoofdbouw: 294 m²
aanbouw: m²
Totaal: 294 m²

BRUTO INHOUD
hoofdbouw: 1020 m³
aanbouw: m³
Totaal: 1020 m³

afmetingen

Definitief

Stetier Alure
Bureau voor de Bouwkunst
Vonderweg 28C 7448 DC ENTER t: 0547-38.61.70 f: 0547-38.61.75

opdrachtgever: Fam. R. Feenstra
Noordendijk 777
3319 GL Dordrecht
Tel: 06-26214709

blad: 001
werk: 06.265

onderdeel: bestek
tekening: datum: 27/04-2006
laast gew. 25/08-2006
schaal: 1:100
gefekend: Aok

bouwadres: Noordendijk 777, te Dordrecht
gewijzigd: 1) 01/06-2006 div aanp opdr 5) 18/09-2006 wvb definitief
2) 05/07-2006 bouwvoorvraag gereed 6)
3) 19/07-2006 bouwvoorvraag gew 7)
4) 25/08-2006 bouwvoorvraag gew 8)